



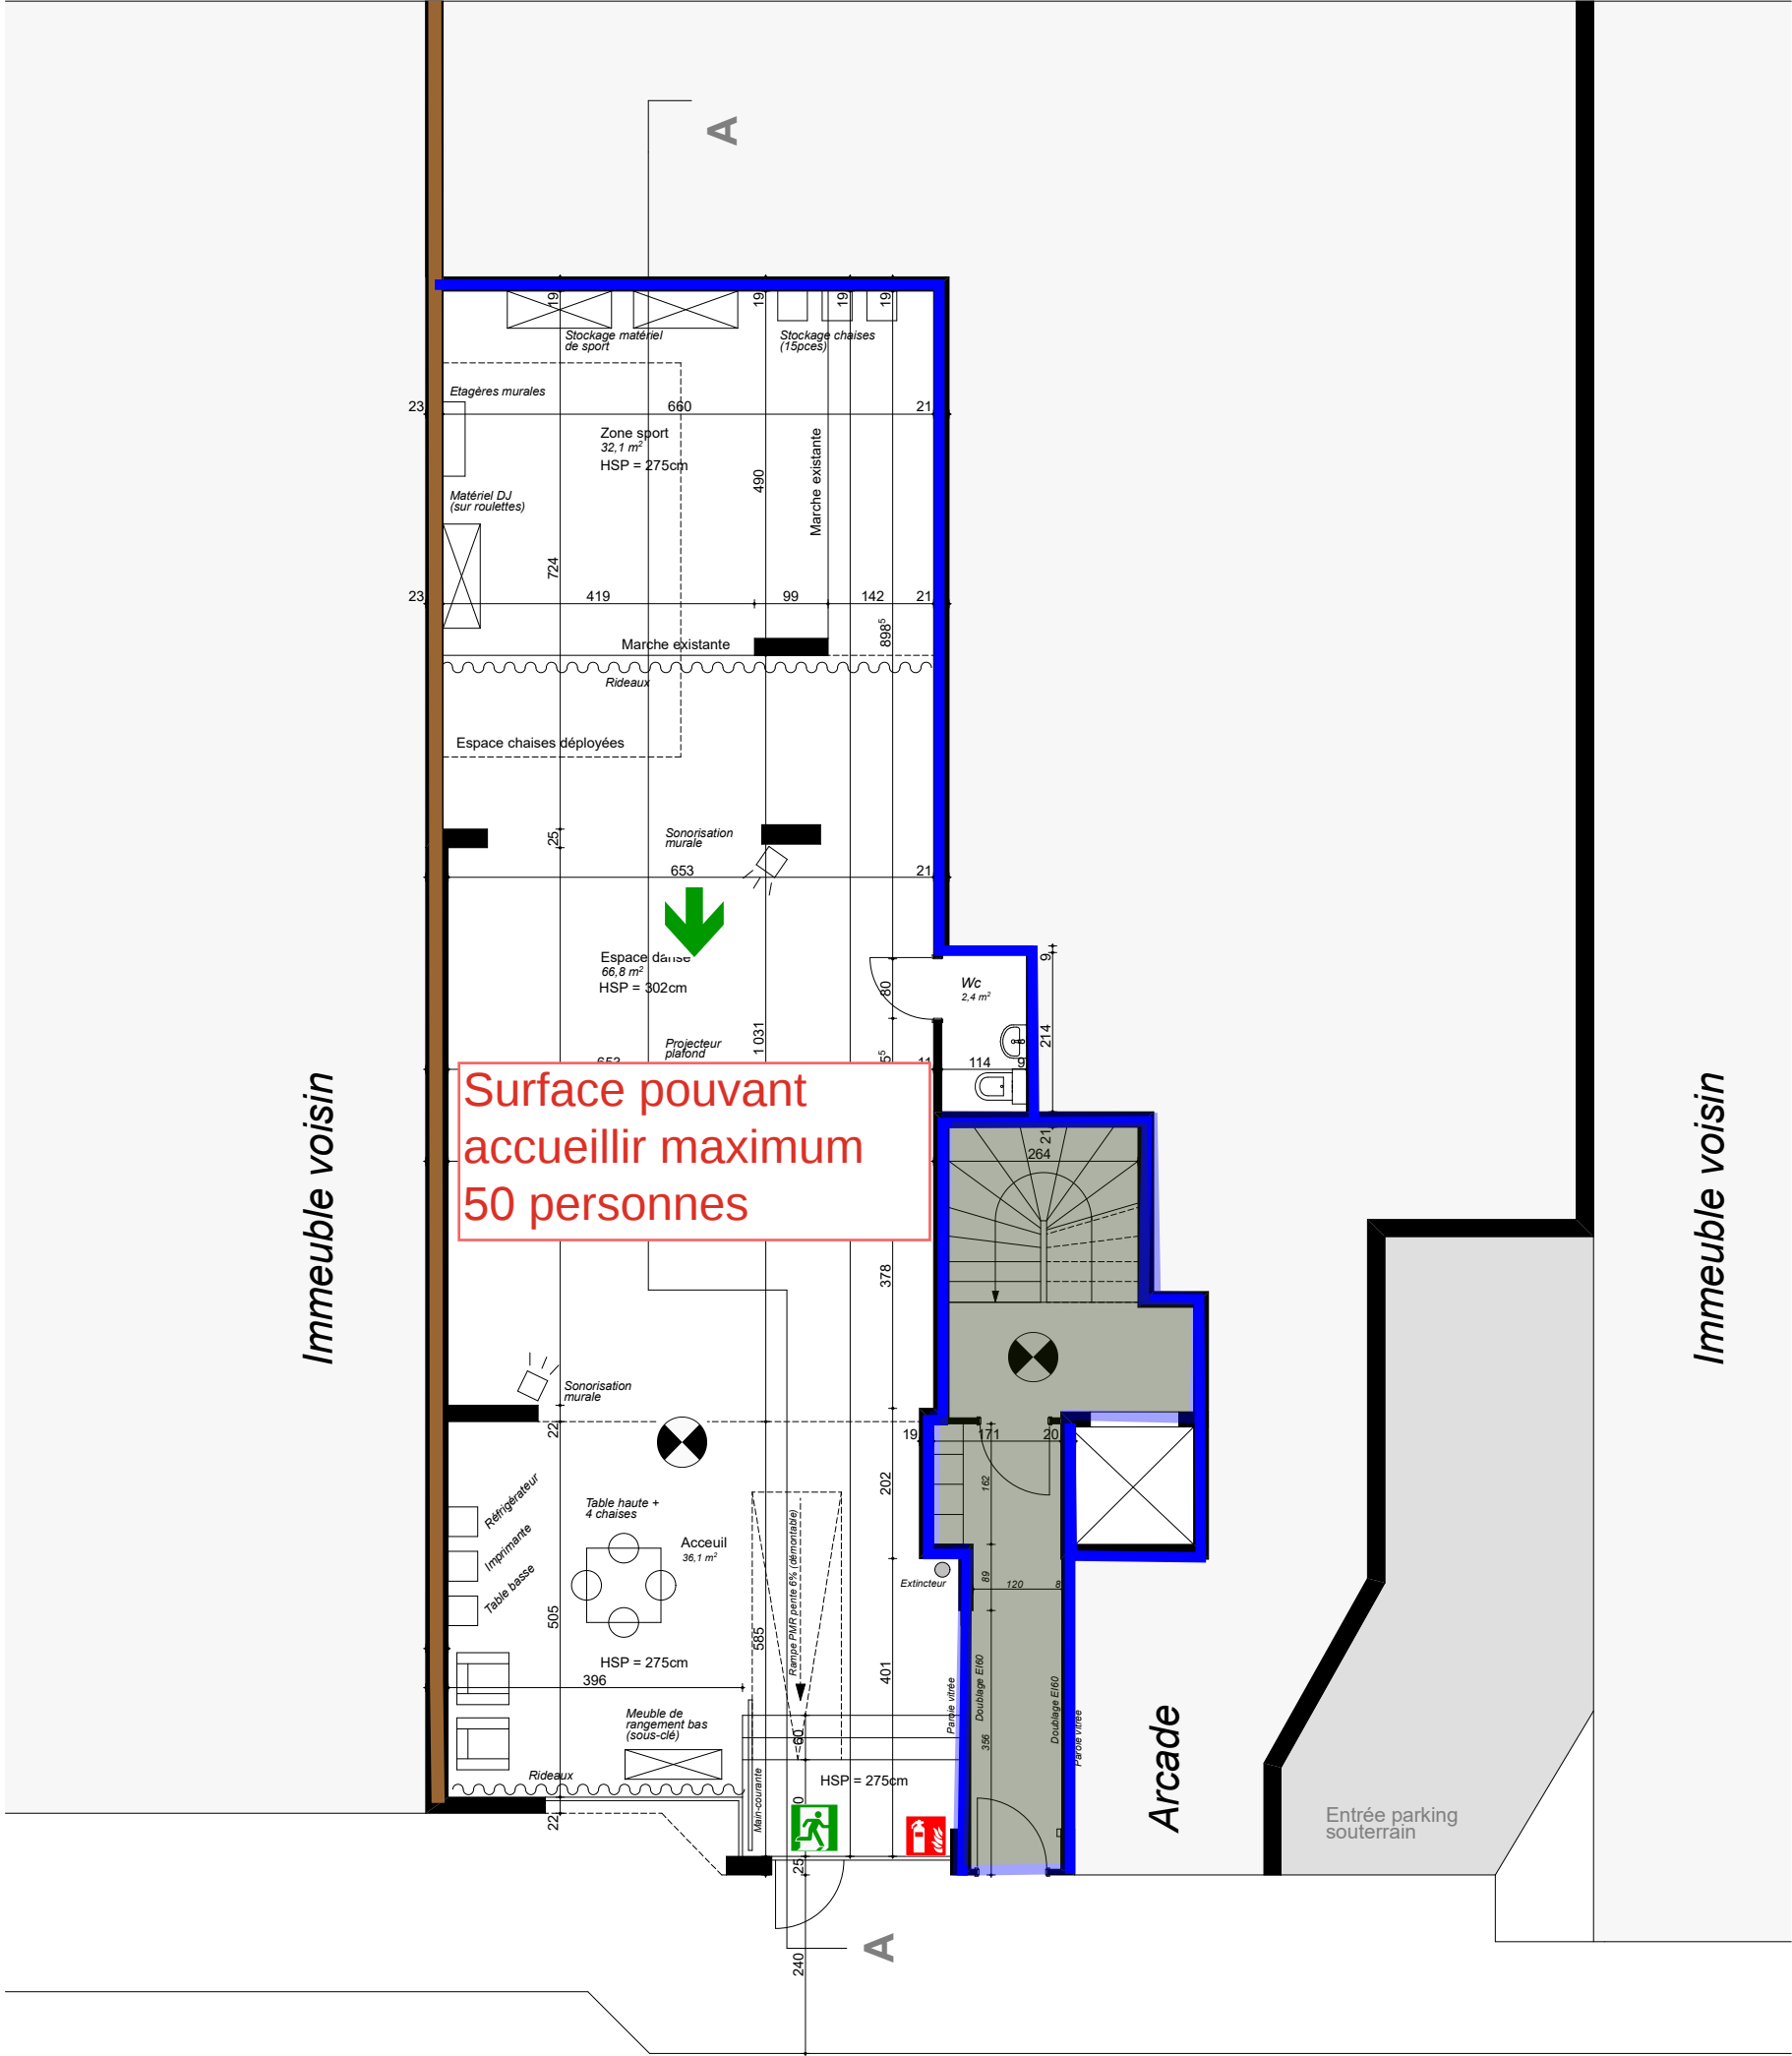

Rue Docteur-Alfred-Vincent 16

- VEV de l'immeuble
- Cloison R/EI60
- Mur Coupe-feu REI180
- Balisage lumineux
- Eclairage de secours
- Porte Ei30
- Extincteur

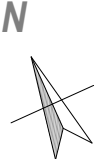

Surface brute : 145.10 m2
Surface nette : 137.40 m2

Rue Dr. Alfred-Vincent 16	Rez-de-chaussée
Surface commerciale projetée	
Echelle 1/100	22.01.2025